ARKUSZ NR 1

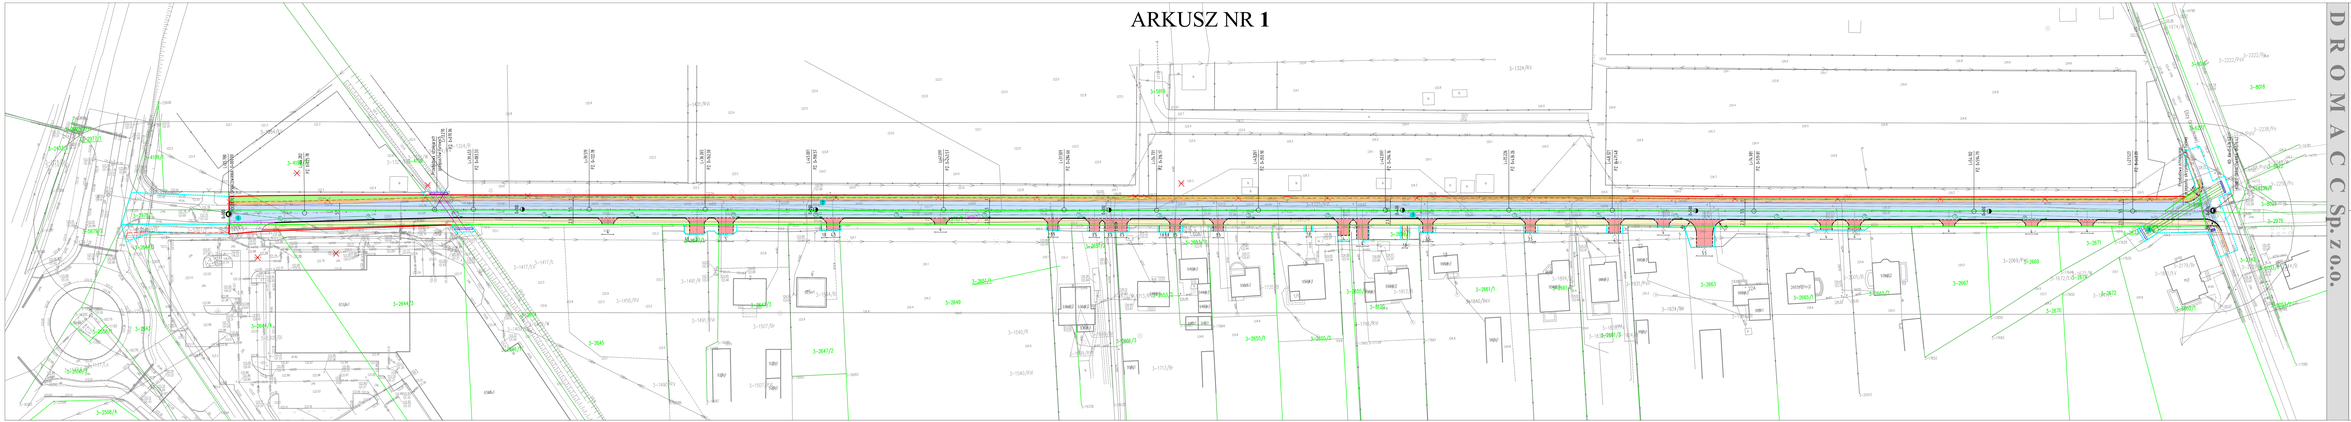

Legenda (projektowana):

- Jezdnia z nawierzchnią z kostki betonowej - ABJ
- Droga dla pieszych z kostki betonowej
- Pobocze nieumocnione z tłucznia łamanego pełnoziarnistego
- Krawężnik zwykły
- Zjazdy z kostki betonowej
- Słup betonowy
- Latarnia ulityczna
- Latarnia parkowa
- Pal drogowy
- Pal ogniowy
- Linia rozgraniczenia terenu betonowy
- Krawędź wzdłuż nieumocnionego pobocza
- Istniejący krawężnik wymagający do odtworzenia
- Istniejąca krawędź wymagająca do odtworzenia
- Krawędź jezdni
- Krawędź pobocza
- Linia pomocnicza
- Latarnia ulityczna
- Latarnia parkowa
- Kanał KD 600
- Kanał KD 800
- Istniejąca studnia betonowa
- Przejęcie rurociągu DN
- Wpust uliczny KD
- Studnia betonowa
- Studnia betonowa KD

Linie określające zakres inwestycji:

- Linia rozgraniczenia
- Linia rozgraniczenia terenu inwestycji będąca jednocześnie linią podziału
- Linia rozgraniczenia terenu inwestycji będąca jednocześnie granicą opracowania - pas 10 m (5 m z każdej strony) od krawędzi jezdni istniejącej drogi publicznej
- Istniejąca ścieżka rowerowa
- Istniejąca zieleń
- Zieleń w miejsce usuwanej
- Zieleń nowo projektowana
- Drzewo do usunięcia
- Drzewo do zachowania
- Drzewo do przesadzenia
- Drzewo do zachowania w miejscu tymczasowego przesadzenia
- Drzewo do przesadzenia po zakończeniu robót budowlanych

D R O M A C C Sp. z o.o.

INWESTYCJA: **"Rozbudowa ulicy Różanej w Węgrowie"**

WYKONAWCA: DROMACC Sp. z o.o. ul.Chodecka 50 lok.U1 07-410 Ostrołęka NIP: 758-22-04-551 REGON: 362-197-000 tel.: 029-760-22-27/ 29

ZAMAWIAJĄCY: BUDOWNICTWO MIASTA WĘGROWA ul. Rynek Warszaki 16 07-100 Węgrów

Projektant branży drogowej: mgr inż. Przemysław Wiącek	mgr inż. Przemysław Wiącek	
Sprawdzający branżę drogową: mgr inż. Jacek Zaiew	mgr inż. Jacek Zaiew	

	imię i nazwisko	nr uprawnień	podpis
Projektant branży drogowej	mgr inż. Przemysław Wiącek	upr. budowlane do projektowania bez ograniczeń w specjalności drogowej nr 0020/PDOM/2010	
Sprawdzający branżę drogową	mgr inż. Jacek Zaiew	upr. budowlane do projektowania bez ograniczeń w specjalności drogowej nr 0020/PDOM/2010	

RYSUNEK: **PROJEKT ZAGOSPODAROWANIA TERENU** - **2**

DATA	SKALA	FAZA	BRANŻA
01.2026	1:500	PK	D